

ΕΦΗΜΕΡΙΣ ΤΗΣ ΚΥΒΕΡΝΗΣΕΩΣ
ΤΗΣ ΕΛΛΗΝΙΚΗΣ ΔΗΜΟΚΡΑΤΙΑΣ

ΕΝ ΑΘΗΝΑΙΣ ΤΗ 28 ΙΟΥΛΙΟΥ 1979 | ΤΕΥΧΟΣ ΤΕΤΑΡΤΟΝ | ΑΡΙΘΜΟΣ ΦΥΛΛΟΥ 404

ΠΕΡΙΕΧΟΜΕΝΑ

ΑΠΑΛΛΟΤΡΙΩΣΕΙΣ

ΑΠΟΦΑΣΕΙΣ

Ἀριθ. ΔΔ.1230 (1)

Περὶ κηρύξεως ὡς ἀναδασωτέας δημόσιας δασικῆς ἐκτάσεως στὴ θέση Στενὸ (Μπάρες) Δήμου Σουφλίου, τοῦ Ν. Έβρου.

Ο ΝΟΜΑΡΧΗΣ ΕΒΡΟΥ

Σύμφωνα μέ:

1) Τὶς διατάξεις: α) Τοῦ ἄρθρου 117 παρ. 3 τοῦ Συντάγματος τῆς Ἑλλάδος.

β) Τῶν ἄρθρων 188—205 τοῦ Ν.Δ. 86/1969 «περὶ Δασικοῦ Κώδικος».

γ) Τοῦ Νόμου 3200/1955 «περὶ διοικητικῆς ἀποκεντρώσεως», σὲ συνδυασμὸ μὲ τὶς διατάξεις τοῦ Ν.Δ. 532/1970 «περὶ συμπληρώσεως τῶν διατάξεων περὶ διοικητικῆς ἀποκεντρώσεως» καὶ τοῦ 709/1970 Β.Δ., ποὺ ἐκδόθηκε σὲ ἐκτέλεση αὐτοῦ.

2) Τὶς ἑξῆς διαταγὲς τοῦ Ὑπουργείου Γεωργίας:

α) 5684/499/ἐγκ. 48/11.2.1971.

β) 88854/7483/ἐγκ. 104/1.10.1975 καὶ 114819/2946/ἐγκ. 155/24.12.1975.

γ) 10582/539/13.2.1976, καὶ

δ) 215696/1451/9.5.1977.

3) Τὴν πρόταση ποὺ ὑποβλήθηκε μὲ τὴν 1141/1979 ἀναφορὰ τοῦ ἁρμόδιου Δασαρχείου Σουφλίου, σχετικὰ μὲ τὴν κήρυξη ὡς ἀναδασωτέας τῆς κατωτέρω δασικῆς ἐκτάσεως, καὶ ὕστερα ἀπὸ τὸ ἀριθ. 1/13.4.1979 πρακτικὸ γνωμοδοτήσεως τῆς Φιλοδασικῆς Ἐπιτροπῆς Σουφλίου.

Ἐπειδὴ ἡ ἔκταση χρειάζεται προστασία γιὰ τὴν ἐπαναδημιουργία τῆς δασικῆς βλαστήσεως ποὺ καταστράφηκε ὁλοσχερῶς ἀπὸ πυρκαγιὰ στὶς 30.3.1979, ἀποφασίζουμε:

Κηρύσσουμε ὡς ἀναδασωτέα, μὲ σκοπὸ τὴν προστασία γιὰ τὴν ἐπαναδημιουργία τῆς δασικῆς βλαστήσεως ποὺ κάηκε, δημόσια δασικὴ ἔκταση 50 στρέμματα.

Ἡ ἔκταση αὐτή, ποὺ βρίσκεται στὴ θέση Στενὸ (μπάρες) τῆς περιφέρειας τοῦ Δήμου Σουφλίου, Νομοῦ Έβρου, καλυπτόταν ἀπὸ βλάστηση τραχείας πεύκης, δρυός, πρίνου καὶ φιλίκης, καὶ καταστράφηκε ὁλοσχερῶς στὶς 30.3.1979.

Σχετικὸ τὸ σχεδιάγραμμα μὲ κλίμακα 1:5000 τὸ ὁποῖο ἀποτελεῖ ἀναπόσπαστο μέρος τῆς ἀποφάσεως αὐτῆς καὶ στὸ ὁποῖο ἡ ἔκταση φαίνεται μὲ τὰ στοιχεῖα Α,Β,Γ,Δ,Ε,Ζ,Η,Θ, Ι,Κ,Λ,Μ,Ν καὶ μὲ ὅρια:

Ἀνατολικά: Μὲ δημ. δάσος.
Δυτικά: Μὲ δημ. δάσος.
Βόρεια: Μὲ ἀγρούς.
Νότια: Μὲ δημ. δάσος.

Ἡ ἀπόφαση αὐτὴ νὰ δημοσιευθεῖ στὴν Ἐφημερίδα τῆς Κυβερνήσεως.

Ἀλεξανδρούπολη, 28 Μαΐου 1979

Ὁ Νομάρχης

ΧΑΡ. ΛΙΝΑΡΔΟΠΟΥΛΟΣ

Απόσπασμα Χάρτου
Περιοχής Σουφλίου
Κλίμαξ 1:20.000

Υπόμνημα
Δρόμος Σουφλίου-Γιαννούλης-Σιδηρώ
Δασική έκταση πού κάηκε καί κηρύσσεται αναδασωτέα.

Σουφλί 2-4-79

ΘΕΩΡΗΘΗΚΕ
Ο Δασάρχης
Γεωρ. Αλεξανδρής
Δασολόγος με Β'

Ο Συντάκτης Δασολόγος
Δασολόγος με Β'


Θεωρήθηκε καί εγκρίνεται
σύμφωνα μέ τήν Δ.Δ.1230./28-5-79
απόφασή μας στην οποία καί προσαρτάται.

Αλεξ/πολη 28-5-79

Ο Νομάρχης Έβρου

Χ. Αναρδόπουλος

× 192

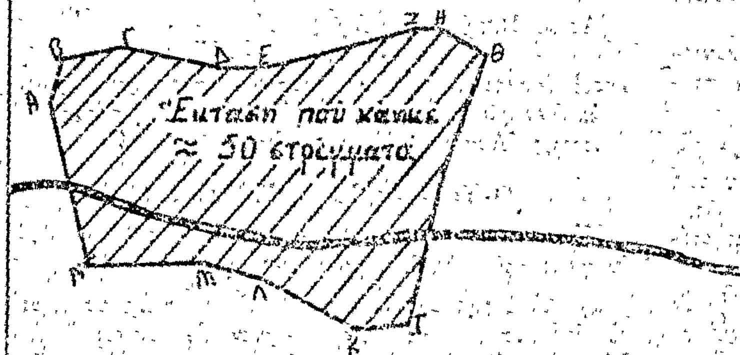

Απόσπασμα Χάρτου
Περιοχής Σουφλίου
Κλίμαξ 1:5000

Υπόμνημα
Δρόμος Σουφλί - Γιαννούλη - Σιδηρώ
Δασική έκταση που κάηκε και αναδασώνεται
Ανώνυμο Ρέμα

Σουφλί 2-4-79

Θεωρήθηκε
Ο Δασάρχης
Γεώρ. Αλεξανδρής
Δασολόγος με 5ο

Ο συντάξας Δασολόγος
Σωτήρης Τσελιγκόπουλος
Δασολόγος με 6ο

Στενό (Μπάρεα)

Θεωρήθηκε και εγκρίνεται
σύμφωνα με την Α.Α. 1230/28-5-79
απόφασή μας στην οποία και προσαρτάται
Αλεξ/πολη 28-5-79
Ο Νομάρχης Έβρου
Χ. Λιναρδόπουλος

Καλαμούδια

Μπάρεα

Δ 180

'Αριθ. 0—3869/Φ.1102 (2)

Περὶ κηρύξεως ἀναγκαστικῆς ἀπαλλοτριώσεως ἀκινήτου πρὸς διαπλάτυνση τῆς 'Επαρχιακῆς ὁδοῦ Δαφνίου—Κροκεῶν Ν. Λακωνίας.

Ο ΝΟΜΑΡΧΗΣ ΛΑΚΩΝΙΑΣ

Έχοντας ὑπόψη:

1. Τὶς διατάξεις τοῦ Ν.Δ. 797/71 «περὶ ἀναγκαστικῶν ἀπαλλοτριώσεων», σὲ συνδυασμὸ μὲ τὶς διατάξεις τοῦ 139/1971 Β. Δ/τος «περὶ ἁρμοδιότητος τῶν Νομαρχῶν πρὸς κήρυξιν ἀναγκαστικῶν τινῶν ἀπαλλοτριώσεων.

2. Τὶς διατάξεις τοῦ ἄρθρου 23 τοῦ 25.11.1929 Δ/τος «περὶ κωδικοποιήσεως τῶν περὶ κατασκευῆς καὶ συντηρήσεως ὁδῶν κειμένων διατάξεων», καὶ

3. Τὴ γνώμη τοῦ Διοικητικοῦ Συμβουλίου τοῦ Νομαρχιακοῦ Ταμείου Λακωνίας, ποὺ διατυπώθηκε στὸ 10/1977 πρακτικὸ συνεδριάσεως αὐτοῦ στὶς 10.4.1979, ἀποφασίζουμε:

Κηρύσσουμε ἀναγκαστικῶς ἀπαλλοτριωτέα γιὰ λόγους δημόσιας ὠφέλειας καὶ εἰδικότερα γιὰ τὴν διαπλάτυνση τῆς 'Επαρχιακῆς ὁδοῦ Δαφνίου—Κροκεῶν, ἀκίνητο μὲ συνολικὸ ἐμβαδὸν 650 μ2, ὅπως αὐτὸ φαίνεται στὸ κτηματολογικὸ διάγραμμα καὶ πίνακα ποὺ σύνταξε ὁ τοπογράφος μηχανικὸς τῆς Δ.Τ.Υ.Ν. Λακωνίας Γ. Κ. Κοτσιώνης, στὶς 21.3.1979 καὶ θεώρησε ὁ Δ/ντὴς τῆς Δ.Τ.Υ.Ν. Λακωνίας Θ. Βινατσέλας.

Στὸ ἀκίνητο ποὺ ἀπαλλοτριώνεται προβάλλει δικαιώματα κυριότητας ὁ Κων/νος Ν. Σταυράκος.

'Η ἀπαλλοτρίωση κηρύσσεται ὑπὲρ τοῦ Δημοσίου καὶ μὲ δαπάνη τοῦ Νομαρχιακοῦ Ταμείου Λακωνίας.

Κατὰ τῆς ἀποφάσεώς μας δύναται ν' ἀσκηθεῖ προσφυγὴ γιὰ παράβαση νόμου ἐνώπιον τοῦ 'Υπουργοῦ Οἰκονομικῶν, ἐντὸς 30 ἡμερῶν ἀπὸ τῆς δημοσιεύσεώς της στὴν 'Εφημερίδα τῆς Κυβερνήσεως.

'Η ἀπόφαση αὐτὴ νὰ δημοσιευθεῖ στὴν 'Εφημερίδα τῆς Κυβερνήσεως.

Σπάρτη, 14 Μαΐου 1979

'Ο Νομάρχης
ΚΩΝ/ΝΟΣ Γ. ΒΑΣΙΛΕΙΟΥ

ΑΝΑΚΟΙΝΩΣΕΙΣ

'Αριθ. Φ. 913.3/22/126/9943 (3)

Περὶ γνωστοποιήσεως τῆς γενομένης παρακαταθέσεως πρὸς ἀποζημίωσιν ἰδιοκτητῶν, λόγῳ ἀναγκαστικῆς ἀπαλλοτριώσεως ἀκινήτων εἰς περιοχὴν Μεγάρων 'Αττικῆς διὰ Στρατιωτικὰς ἀνάγκας.

Ο ΥΠΟΥΡΓΟΣ ΕΘΝΙΚΗΣ ΑΜΥΝΗΣ

Έχοντες ὑπ' ὄψει, τὰ ἄρθρα 7 καὶ 8 τοῦ Ν.Δ. 797/71 «περὶ ἀναγκαστικῶν ἀπαλλοτριώσεων», γνωστοποιοῦμεν εἰς ὅσους ἔχουν ἢ διεκδικοῦν δικαιώματα κυριότητος καθὼς καὶ εἰς τοὺς τυχὸν ἐνυποθήκους δανειστὰς καὶ τρίτους γενικῶς διεκδικητὰς ἐπὶ τῆς ἐκτάσεως 4.068.735 μ^2 ἡ ὁποία ἀπηλλοτριώθη δυνάμει τῆς ὑπ' ἀριθ. Ε. 10232/5653/1.10.75 κοινῆς ἀποφάσεως 'Υπουργῶν 'Εθνικῆς 'Αμύνης καὶ Οἰκονομικῶν, διὰ Στρατιωτικὰς ἀνάγκας, ὡς ἐτροποποιήθη, διὰ τῆς ἀνακλήσεως τοῦ ὑπ' ἀριθ. 1020 ἀγροτεμαχίου ἐμβαδοῦ 89.600 μ^2, εἰς 3.979.135 μ^2 δυνάμει τῆς ὑπ' ἀριθ. 5020/4946/Ν. 13839/19.10.77 κοινῆς ἀποφάσεως τῶν 'Υπουργῶν 'Εθνικῆς 'Αμύνης καὶ Οἰκονομικῶν (ΦΕΚ 393/19.10.77. τ. Δ'), ὅτι ἡ ἀποζημίωσις τὴν ὁποίαν καθώρισε τὸ Μονομελὲς Πρωτοδικεῖον 'Αθηνῶν μὲ τὴν ὑπ' ἀριθ. 73/1978 ἀπόφασίν του διὰ τὰ ἀκίνητα καὶ τὰ ἐπ' αὐτῶν ὑπερκείμενα, ὅπως ἐμφαίνωνται εἰς τὸ ὑπὸ κλίμακα 1:2000/15.6.76 κτηματολογικὸν διάγραμμα καὶ εἰς τὸν ἀπὸ 15.12.76 ἀντίστοιχον κτηματολογικὸν πίνακα, συνταχθέντα ὑπὸ τοῦ 'Αν/χου (Γ) 'Αναστ. Σιούλη καὶ θεωρηθέντα ὑπὸ τοῦ Διοικητοῦ τῆς ΓΥΣ ἔχει κατατεθῆ εἰς τὸ Ταμεῖον Παρακαταθηκῶν καὶ Δανείων καὶ ἔχει ἐκδοθῆ τὸ ὑπ' ἀριθ. 548845/17.7.79 γραμμάτιον συστάσεως παρακαταθήκης συνολικοῦ ποσοῦ δραχ. ἑκατὸν πεντήκοντα δύο ἑκατομμυρίων διακοσίων τριάκοντα ἑπτὰ χιλιάδων πεντακοσίων τεσσάρων (152.237.504).

'Η ἀποζημίωσις αὕτη θὰ καταβληθῆ εἰς τοὺς κατὰ Νόμον δικαιούχους.

'Η ἀπόφαση αὐτὴ νὰ δημοσιευθεῖ εἰς τὴν 'Εφημερίδα τῆς Κυβερνήσεως.

'Αθῆναι, 17 'Ιουλίου 1979

Ο ΥΦΥΠΟΥΡΓΟΣ
ΑΛΕΞΑΝΔΡΟΣ ΑΒΡΑΜΙΔΗΣ

'Αριθ. Β.2416/Φ23β (4)

Περὶ ἀνακοινώσεως παρακαταθέσεως ἀποζημιώσεως γιὰ ἀπαλλοτρίωση ἀκινήτων πρὸς κατασκευὴ τῆς ὁδοῦ Βονίτσης 'Αστακοῦ Μεσολογγίου.

Ο ΥΠΟΥΡΓΟΣ ΔΗΜΟΣΙΩΝ ΕΡΓΩΝ

Σύμφωνα μὲ τὰ ἄρθρα 7 καὶ 8 τοῦ Ν.Δ. 797/1971 «περὶ ἀναγκαστικῶν ἀπαλλοτριώσεων», γνωστοποιοῦμε:

α) Σὲ ὅσους ἔχουν ἢ διεκδικοῦν δικαιώματα κυριότητας σὲ ἀκίνητα ποὺ ἀπαλλοτριώθηκαν ἀναγκαστικὰ μὲ τὴ Δ. 7710/10443/19.2.75 κοινὴ ἀπόφαση τῶν 'Υπουργῶν Οἰκονομικῶν καὶ Δημοσίων Έργων (ΦΕΚ 41/75 τ. Δ') γιὰ τὴν κατασκευὴ τῆς ὁδοῦ Βονίτσης—'Αστακοῦ—Μεσολογγίου (Μύτικα—Διασταύρωση Βασιλόπουλο).

β) Τοὺς ἐνυπόθηκους δανειστὲς καὶ τοὺς τρίτους διεκδικητὲς τῶν ἀκινήτων αὐτῶν, ὅτι ἡ ἀποζημίωση τῆς ἐδαφικῆς ἐπιφάνειας καὶ τῶν ἐπικειμένων της, ὅπως περιγράφονται στὸ σχετικὸ κτηματολογικὸ πίνακα, ἡ ὁποία καθορίστηκε μὲ τὴν 526/1978 ἀπόφαση τοῦ 'Εφετείου Πατρῶν, ἔχει παρακατατεθεῖ στὸ γραφεῖο Παρ/κῶν 'Αστακοῦ.

Σχετικὰ ἔχει ἐκδοθεῖ τὸ 3002/14.5.1979 γραμμάτιο συστάσεως παρακαταθήκης δρχ. ἑνὸς ἑκατομμ. πενήντα τριῶν χιλιάδων ὀκτακοσίων πενήντα (1.053.850).

'Η ἀποζημίωση θὰ ἀποδοθεῖ στὰ πρόσωπα ποὺ θὰ ἀναγνωρισθοῦν δικαιοῦχοι κατὰ τὴ νόμιμη διαδικασία.

'Η ἀνακοίνωση αὐτὴ νὰ δημοσιευθεῖ στὴν 'Εφημερίδα τῆς Κυβερνήσεως.

'Αθῆναι, 25 Μαΐου 1979

Μὲ ἐντολὴ 'Υπουργοῦ
'Ο Διευθυντὴς
ΝΙΚ. ΚΑΤΣΙΦΗΣ

'Αριθ. 3360 (5)

Περὶ ἀνακοινώσεως παρακαταθέσεως ἀποζημιώσεως γιὰ ἀπαλλοτρίωση ἀκινήτων πρὸς κατασκευὴ τῆς 'Εθνικῆς ὁδοῦ Θερμοπυλῶν—'Ιτέας—'Αντιρρίου.

Ο ΝΟΜΑΡΧΗΣ ΦΩΚΙΔΟΣ

Σύμφωνα μὲ τὰ ἄρθρα 7 καὶ 8 τοῦ Ν.Δ. 797/1971 «περὶ ἀναγκαστικῶν ἀπαλλοτριώσεων», γνωστοποιοῦμε:

α) Σὲ ὅσους ἔχουν ἢ διεκδικοῦν δικαιώματα κυριότητα σὲ ἀκίνητα ποὺ ἀπαλλοτριώθηκαν ἀναγκαστικὰ μὲ τὴ Ο.Ε. 2385/18.3.1974 ἀπόφαση τοῦ Νομάρχη Φωκίδος, τὴν κατασκευὴ κόμβου συνδέσεως οἰκισμοῦ Μαραθιά, ἀπὸ ΧΘ 7+282,56 ἕως 7+477,68 τοῦ τμήματος Χάνια τριζόνια—Ναύπακτος τῆς Ν.Ε.Ο. Θερμοπυλῶν—'Ιτέας—'Αντιρρίου.

β) Τοὺς ἐνυπόθηκους δανειστὲς καὶ τοὺς τρίτους διεκδικητὲς τῶν ἀκινήτων αὐτῶν, ὅτι ἡ ἀποζημίωση τῆς ἐδαφικῆς ἐπιφάνειας καὶ τῶν ἐπικειμένων της, ὅπως περιγράφονται στὸ σχετικὸ κτηματολογικὸ πίνακα, ἡ ὁποία καθορίσθηκε μὲ τὴν 5494/12.8.1976 ἀπόφαση τοῦ Νομάρχη Φωκίδος, ἔχει παρα-

κατατεθεῖ στὸ Ταμεῖο Παρακαταθηκῶν καὶ Δανείων Ναυπάκτου.

Σχετικὰ ἔχει ἐκδοθεῖ τὸ 5532/18.4.1979 γραμμάτιο συστάσεως παρακαταθήκης δρχ. τετρακοσίων ἑξήντα ἑπτὰ χιλιάδων τριακοσίων (467.300).

Ἡ ἀποζημίωση θὰ ἀποδοθεῖ στὰ πρόσωπα ποὺ θὰ ἀναγνωρισθοῦν δικαιοῦχοι κατὰ τὴ νόμιμη διαδικασία.

Ἡ ἀνακοίνωση αὐτὴ νὰ δημοσιευθεῖ, στὴν Ἐφημερίδα τῆς Κυβερνήσεως.

Ἄμφισσα, 11 Μαΐου 1979

Ὁ Νομάρχης
Ι. ΑΣΙΜΗΣ

Ἀριθ. 967 (6)

Περὶ ἀνακοινώσεως παρακαταθέσεως ἀποζημιώσεως ἀπὸ ἀναγκαστικὴ ἀπαλλοτρίωση γιὰ τὴν κατασκευὴ τῆς γέφυρας Νεοχωρίου ἐπὶ τῆς ἐπαρχιακῆς ὁδοῦ ἀριθ. 25.

Ο ΠΡΟΕΔΡΟΣ
ΤΟΥ ΝΟΜΑΡΧΙΑΚΟΥ ΤΑΜΕΙΟΥ ΤΡΙΚΑΛΩΝ

Σύμφωνα μὲ τὶς διατάξεις τῶν ἄρθρων 7 καὶ 8 τοῦ Ν.Δ. 797/1971 «περὶ ἀναγκαστικῶν ἀπαλλοτριώσεων», πληροφοροῦμε ὅλους ὅσους: α) ἔχουν δικαιώματα κυριότητας ἢ ἄλλα ἐμπράγματα δικαιώματα στὰ ἀκίνητα ποὺ ἀπαλλοτριώθηκαν μὲ τὴ 2237/1977 ἀπόφαση τοῦ Νομάρχη Τρικάλων (ΦΕΚ 86/1977, τ. Δ) γιὰ τὴν κατασκευὴ τῆς γέφυρας Νεοχωρίου ἐπὶ τῆς ἐπαρχιακῆς ὁδοῦ ἀριθμ. 25, καὶ β) ἔχουν ἐγγράψει ὑποθήκη ἢ ἔχουν ἐπιβάλει κατάσχεση ἢ μὲ ὁποιοδήποτε τρόπο διεκδικοῦν τὰ ἀπαλλοτριωθέντα ἀκίνητα ὅτι ἡ ἀποζημίωση, ποὺ καθόρισε τὸ Μονομελὲς Πρωτοδικεῖο Τρικάλων, μὲ τὴν ἀπόφασή του 565/1978 γιὰ ὅλα τὰ ἀκίνητα ἢ γιὰ ὁρισμένα μόνον ἀκίνητα, γιὰ τὰ ὑπ' ἀριθ. 1, 2, 3 ἀκίνητα καὶ τὰ ὑπερκείμενα αὐτῶν, ποὺ φαίνονται στὸ ἀπὸ 27.1.1977 κτηματολογικὸ διάγραμμα καὶ στὸ σχετικὸ κτηματολογικὸ πίνακα ποὺ σύνταξε ὁ ἐργοδηγὸς Δ.Ε. Β. Κελεπούρης καὶ θεώρησε ἡ ἁρμόδια Ὑπηρεσία τῆς Δ/νσεως Τεχνικῶν Ὑπηρεσιῶν Ν. Τρικάλων, ἔχει κατατεθεῖ στὸ Ταμεῖο Παρακαταθηκῶν καὶ Δανείων καὶ ἔχει ἐκδοθεῖ τὸ 15682/23.5.1979 γραμμάτιο συστάσεως παρακαταθήκης τοῦ Γραφείου Τρικάλων γιὰ 22750 δραχμές.

2. Ἡ ἀποζημίωση αὐτὴ εἶναι ἀποδοτέα στοὺς δικαιούχους ποὺ θὰ ἀναγνωρισθοῦν σύμφωνα μὲ τὸ νόμο.

Ἡ ἀνακοίνωση αὐτὴ νὰ δημοσιευθεῖ στὴν Ἐφημερίδα τῆς Κυβερνήσεως.

Τρίκαλα, 28 Μαΐου 1979

Ὁ Πρόεδρος
Π. ΤΣΙΑΚΙΡΙΔΗΣ

ΠΟΛΕΟΔΟΜΙΑ

ΑΠΟΦΑΣΕΙΣ

Ἀριθ. Γ.16344/1213 (7)

Περὶ τροποποιήσεως τοῦ ρυμοτομικοῦ σχεδίου Ἀθηνῶν διὰ τοῦ καθορισμοῦ χώρου δι' ἀνέγερσιν Σχολείου.

Ο ΥΠΟΥΡΓΟΣ ΔΗΜΟΣΙΩΝ ΕΡΓΩΝ

Ἔχοντες ὑπ' ὄψει:

1. Τὰς διατάξεις: α) τοῦ ἀπὸ 17.7.1923 Ν. Δ/τος «περὶ σχεδίων πόλεων κλπ.», ὡς μεταγενεστέρως ἐτροποποιήθησαν καὶ συνεπληρώθησαν καὶ εἰδικώτερον τοῦ ἄρθρου 29 αὐτοῦ καὶ β) τῆς παρ. 2 τοῦ ἄρθρου 4 τοῦ Νόμου 622/1977 «περὶ εἰσπράξεως ὑπὸ τοῦ Δημοσίου Ταμείου τῶν διὰ τὴν ἔκδοσιν οἰκοδομικῶν ἀδειῶν καταβαλλομένων φόρων κλπ.» (ΦΕΚ 171 Α').
2. Τὴν ὑπ' ἀριθ. ΕΔ2α/04/20/Φ.Θ.2.1.1./31.1.1979 κοινὴν ἀπόφασιν τοῦ Πρωθυπουργοῦ καὶ τοῦ Ὑπουργοῦ Δημοσίων Ἔργων, περὶ ἀντικαταστάσεως τῆς ὑπ' ἀριθ. ΕΔ2/α/04/59/Φ.Θ.2.1.1./1978 ἀποφάσεως «περὶ μεταβιβάσεως ἁρμοδιοτήτων τοῦ Ὑπουργοῦ Δημοσίων Ἔργων εἰς τὸν Ὑφυπουργὸν τοῦ αὐτοῦ Ὑπουργείου» (ΦΕΚ 106 Β').
3. Τὸ ὑπ' ἀριθ. Φ. 511/19294/2.11.1978 ἔγγραφον τοῦ Ὀργανισμοῦ Σχολικῶν Κτιρίων.
4. Τὴν ὑπ' ἀριθ. 38/1979 γνωμοδότησιν τοῦ Συμβουλίου Δημοσίων Ἔργων (Τμῆμα Οἰκισμοῦ), ἀποφασίζομεν:


Ἐγκρίνεται ἡ τροποποίησις τοῦ ρυμοτομικοῦ σχεδίου Ἀθηνῶν κατὰ τὸ οἰκοδομικὸν τετράγωνον τὸ περικλειόμενον ὑπὸ τῶν ὁδῶν Σφιγγός, Πύρρας, Εὐρυδάμαντος καὶ Λεοντίας διὰ τοῦ χαρακτηρισμοῦ τοῦ ὑπὸ στοιχεῖα Α,Β,Γ,Δ,Ε,Ζ,Α, τμήματος αὐτοῦ ὡς χώρου δι' ἀνέγερσιν Σχολείου, ὡς ἐμφαίνεται εἰς τὸ ὑπὸ τοῦ Γενικοῦ Διευθυντοῦ Οἰκισμοῦ τεθεωρημένον διὰ τῆς ὑπ' ἀριθ. Γ.16344/1979 πράξεως αὐτοῦ σχετικὸν πρωτότυπον διάγραμμα ὑπὸ κλίμακα 1 : 500, τοῦ ὁποίου συνοπτικὸν ἀντίτυπον δημοσιεύεται μετὰ τῆς παρούσης.


Ἡ παροῦσα δημοσιευθήτω διὰ τῆς Ἐφημερίδος τῆς Κυβερνήσεως.

Ἐν Ἀθήναις τῇ 5 Ἰουνίου 1979

Ο ΥΦΥΠΟΥΡΓΟΣ
ΣΤΕΦΑΝΟΣ ΜΑΝΟΣ

ΑΘΗΝΑΙ ΚΛ. 1:500

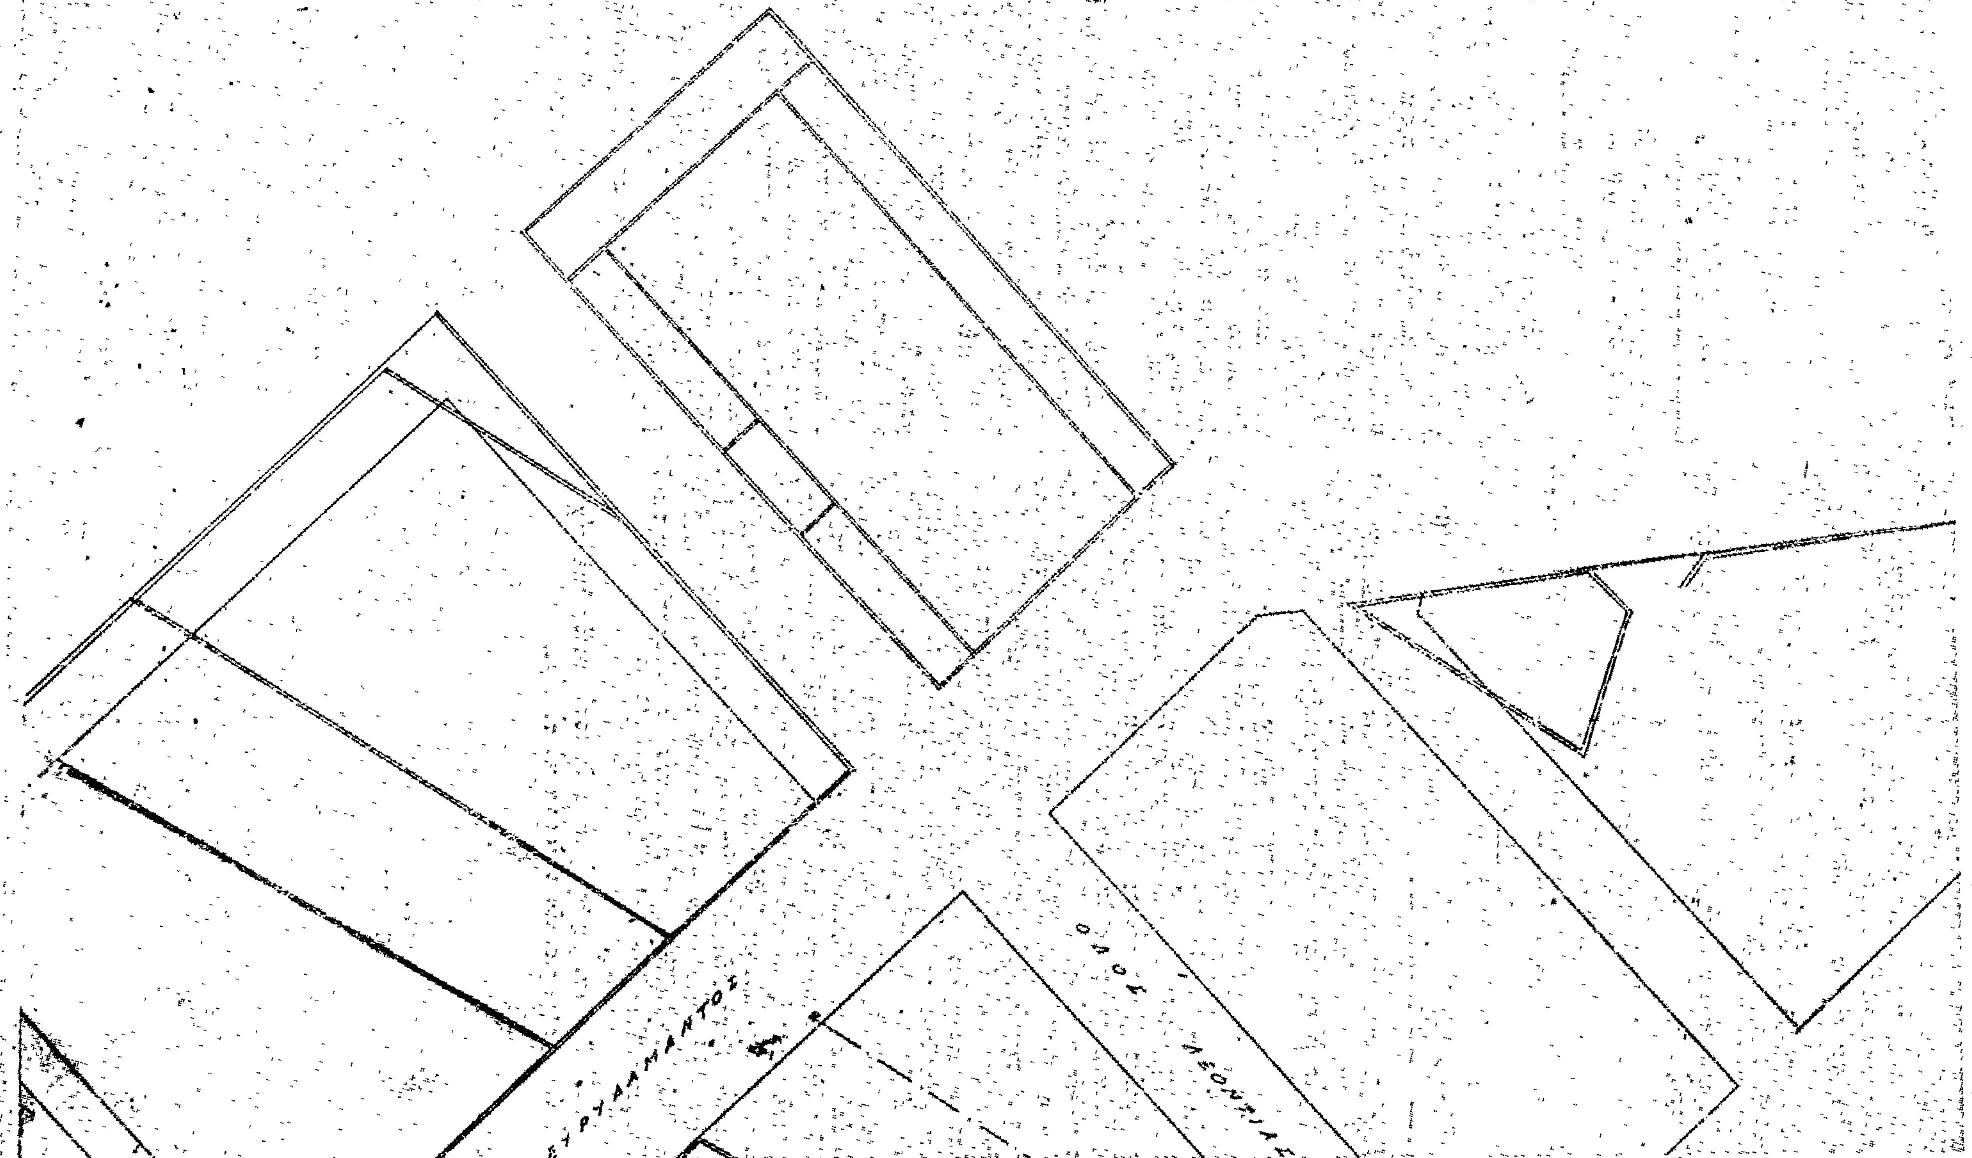

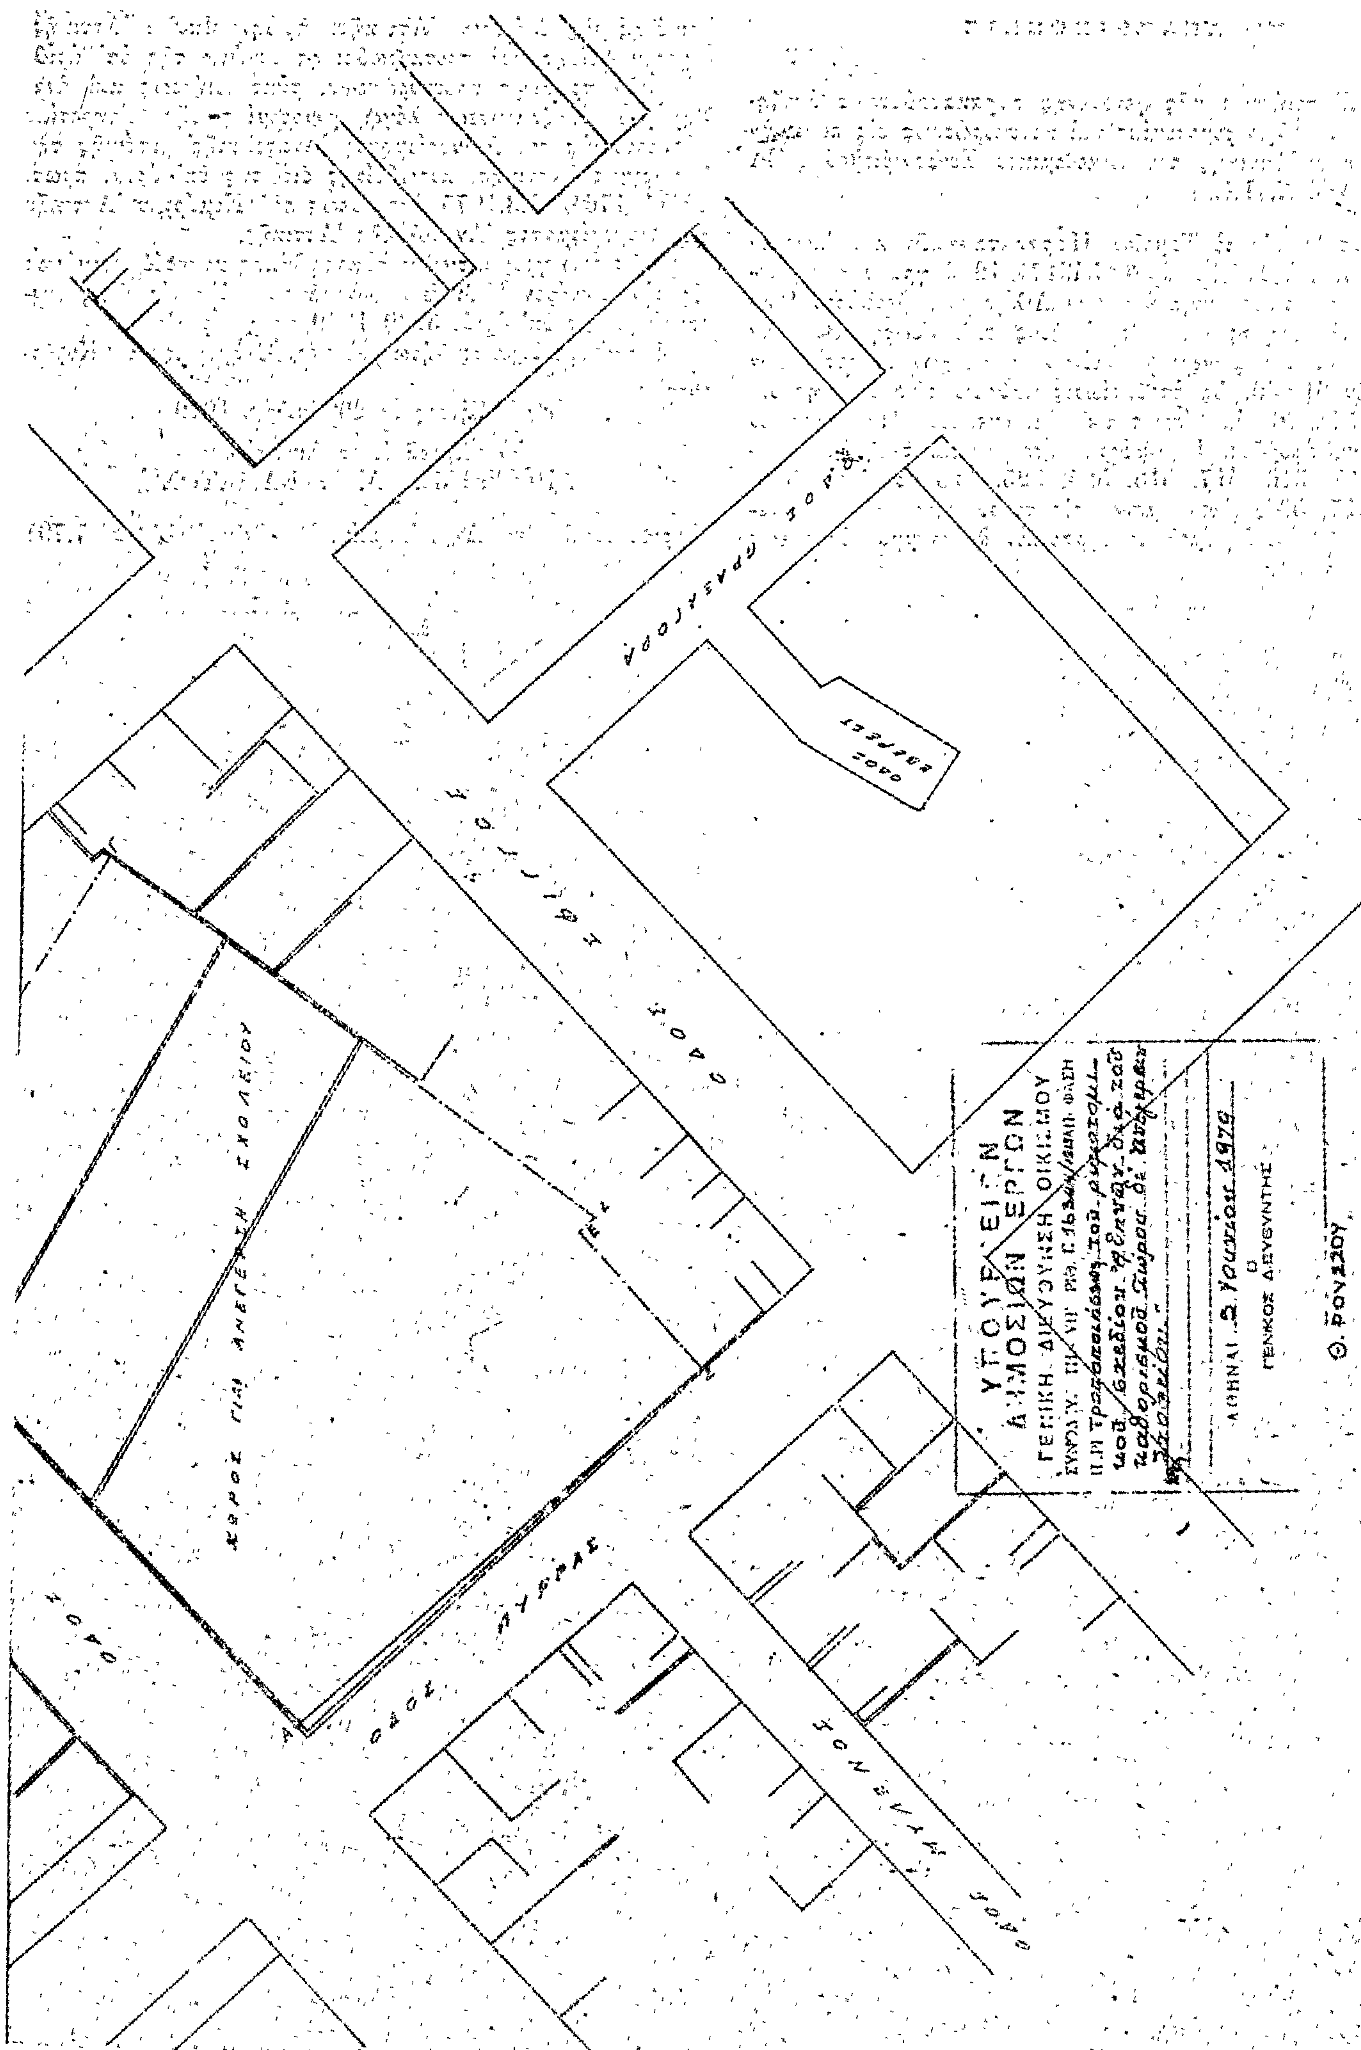
ΟΔΟΣ ΠΥΡΡΑΣ
ΧΩΡΟΣ ΓΙΑ ΑΝΕΓΕΡΣΗ ΣΧΟΛΕΙΟΥ
ΥΠΟΥΡΓΕΙΟΝ ΔΗΜΟΣΙΩΝ ΕΡΓΩΝ
ΓΕΝΙΚΗ ΔΙΕΥΘΥΝΣΙΣ ΟΙΚΙΣΜΟΥ
ΑΘΗΝΑΙ 5 Ιουλίου 1979
Ο ΓΕΝΙΚΟΣ ΔΙΕΥΘΥΝΤΗΣ
Θ. ΡΟΥΣΣΟΥ

ΑΝΑΚΟΙΝΩΣΕΙΣ

(8)

Περὶ εἰδοποιήσεως τῆς γενομένης παρακαταθέσεως ἀποζημιώσεως λόγῳ ρυμοτομίας καὶ προσκυρώσεως εἰς περιοχὴν Διονύσου 'Αττικῆς τοῦ Οἰκοδομικοῦ Συνεταιρισμοῦ ΝΕΑ ΑΙΟΛΙΣ Σ.Π.Ε.

Κατετέθη εἰς τὸ Ταμεῖον Παρακαταθηκῶν καὶ Δανείων 'Αθηνῶν, διὰ τοῦ ὑπ' ἀριθ. 549171/1979 γραμματίου συστάσεως παρακαταθήκης ὑπὸ τῶν Λιλῆς συζ. Θεοδώρου Βουκάκη καὶ Μάγιας—"Αννας—"Ιριδος συζ. Γεωργ. Βατσέλα καὶ ὑπὲρ τῶν ἀναγνωρισθησομένων δικαιούχων τὸ ποσὸν τῶν δραχμῶν 61.950, ὡς ἀποζημίωσις καθορισθεῖσα διὰ τῆς ὑπ' ἀριθ. 572/76 ἀποφάσεως τοῦ Μονομελοῦς Πρωτοδικείου 'Αθηνῶν, ἀφορῶσα 177 μέτρα τετραγωνικὰ τῆς, ὑπὸ στοιχεῖα 515, 516, 517, 518, 524, 525, 515 καὶ 504, 505, 525, 515, 504, εἰκονιζομένης εἰς τὸ συνοδεῦον τὴν κατωτέρω πρᾶξιν ἀναλογισμοῦ τοπογραφικὸν διάγραμμα, ἐκτάσεως κειμένης εἰς Διόνυσον 'Αττικῆς, πρώην Μπάλα 'Αττικῆς, ρυμοτομηθείσης καὶ προσκυρωθείσης δυνάμει τῆς ὑπ' ἀριθ. 84/1974 πράξεως προσκυρώσεως, τακτοποιήσεως καὶ ἀναλογισμοῦ ἀποζημιώσεως λόγῳ ρυμοτομίας τῆς 'Υπηρεσίας Πολεοδομίας τοῦ Διαμερίσματος 'Ανατολικῆς 'Αττικῆς τῆς Νομαρχίας 'Αττικῆς, κυρωθείσης διὰ τῆς ὑπ' ἀριθ. πρωτ. 20411/1764/27.3.1975 ἀποφάσεως τοῦ Νομάρχου 'Αττικῆς τοῦ Διαμερίσματος 'Ανατολικῆς 'Αττικῆς.

Τὸ ὡς ἄνω γραμμάτιον παρακαταθήκης κατετέθη νομίμως εἰς τὸν Συμ/φον 'Αθηνῶν Κωνσταντῖνον Σπανόπουλον, συνταγείσης τῆς ὑπ' ἀριθ. 3239/1979 πράξεως αὐτοῦ.

'Η παροῦσα δημοσιευθήτω διὰ τῆς 'Εφημερίδος τῆς Κυβερνήσεως.

'Εν 'Αθήναις τῇ 20 'Ιουλίου 1979

'Ο πληρεξούσιος Δικηγόρος
ΑΡΙΣΤΕΙΔΗΣ Δ. ΚΑΡΑΜΕΤΟΣ

('Αριθ. τριπλ. ΙΘ' Δημ. Ταμείου 'Αθηνῶν 40462/20.7.79)

ΑΠΟ ΤΟ ΕΘΝΙΚΟ ΤΥΠΟΓΡΑΦΕΙΟ